



Haus Notker  
Balbulus

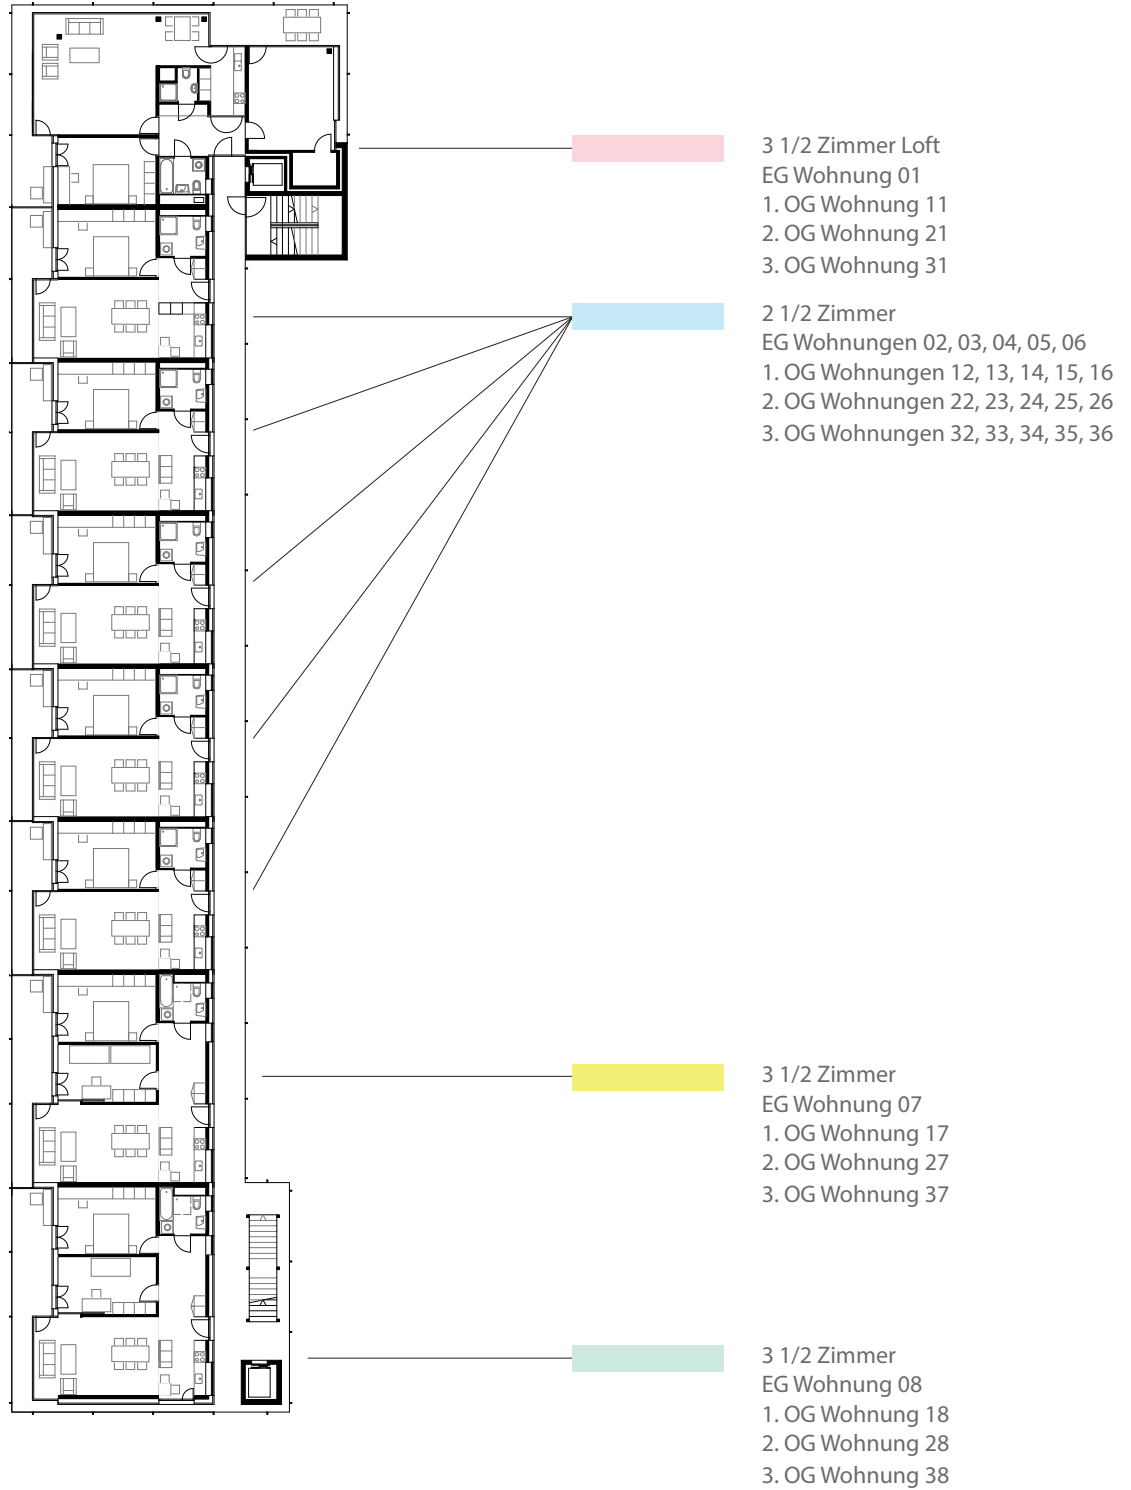

Haus Notker  
Balbulus

3 1/2 Zimmer Loft  
Grundriss 1:100


EG Wohnung 01  
1. OG Wohnung 11  
2. OG Wohnung 21  
3. OG Wohnung 31

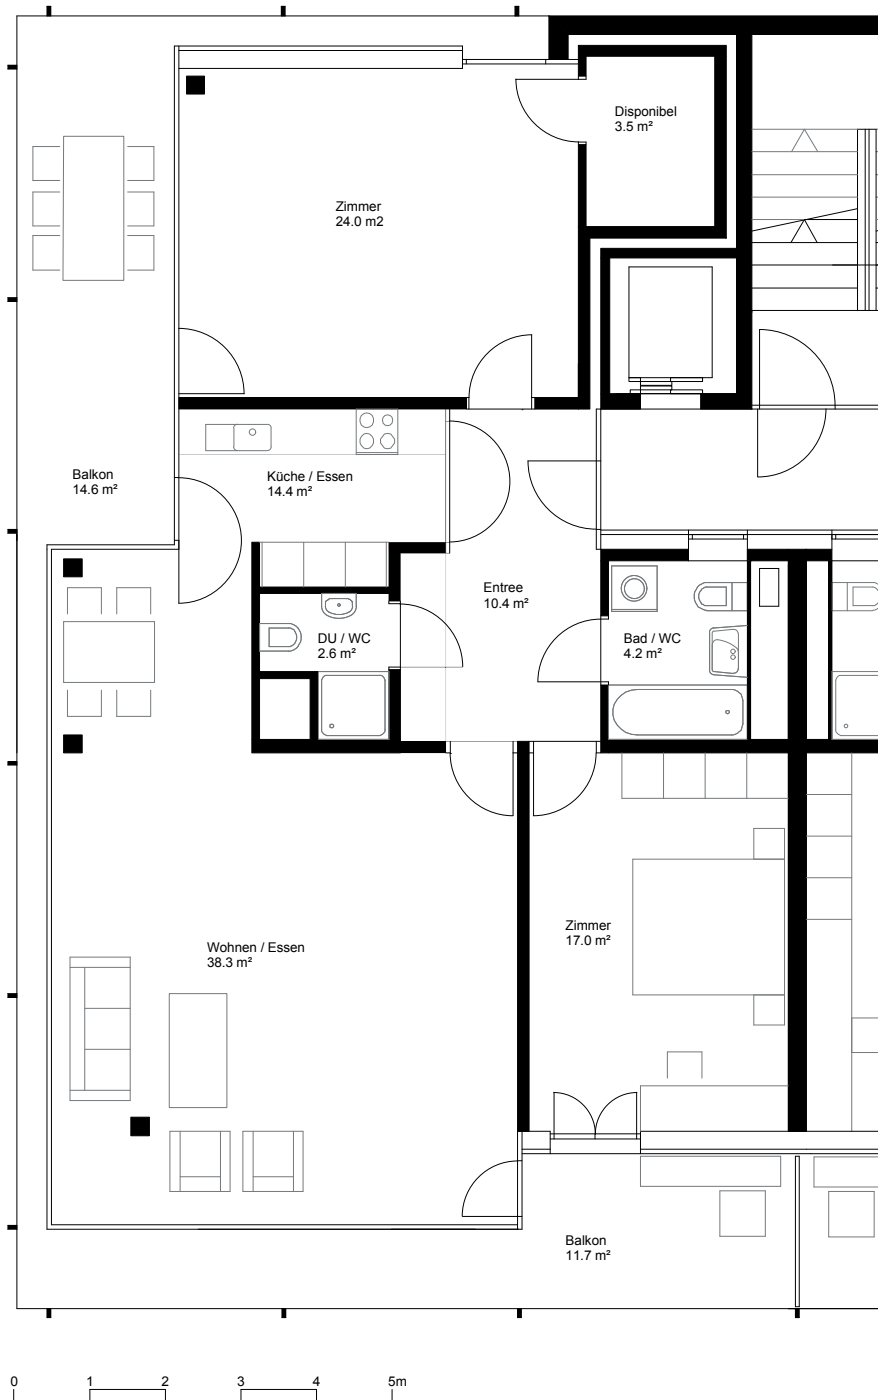

Haus Notker  
Balbulus

2 1/2 Zimmer  
Grundriss 1:100

EG Wohnungen 02, 03, 04, 05, 06  
1. OG Wohnungen 12, 13, 14, 15, 16  
2. OG Wohnungen 22, 23, 24, 25, 26  
3. OG Wohnungen 32, 33, 34, 35, 36

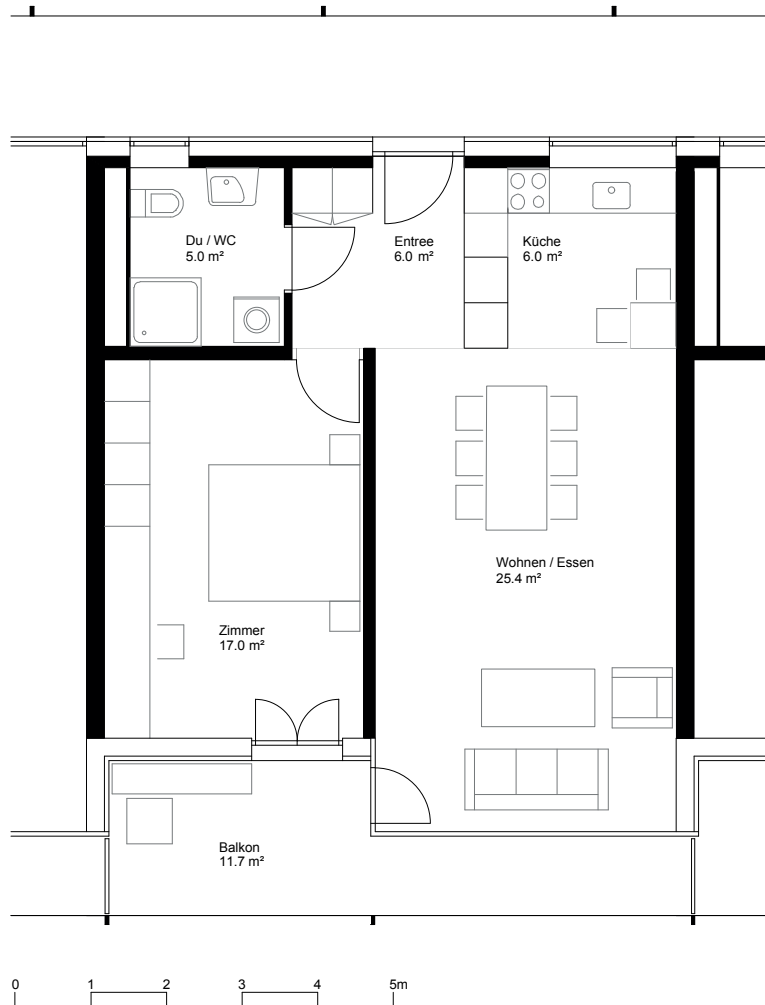

Haus Notker  
Balbulus

3 1/2 Zimmer  
Grundriss 1:100

EG Wohnung 07  
1. OG Wohnung 17  
2. OG Wohnung 27  
3. OG Wohnung 37



Haus Notker  
Balbulus

3 1/2 Zimmer  
Grundriss 1:100

EG Wohnung 08  
1. OG Wohnung 18  
2. OG Wohnung 28  
3. OG Wohnung 38

